




Наименование	W
Лоток лестничный LLSCT 200x50	200
Лоток лестничный LLSCT 300x50	300
Лоток лестничный LLSCT 400x50	400
Лоток лестничный LLSCT 500x50	500
Лоток лестничный LLSCT 600x50	600


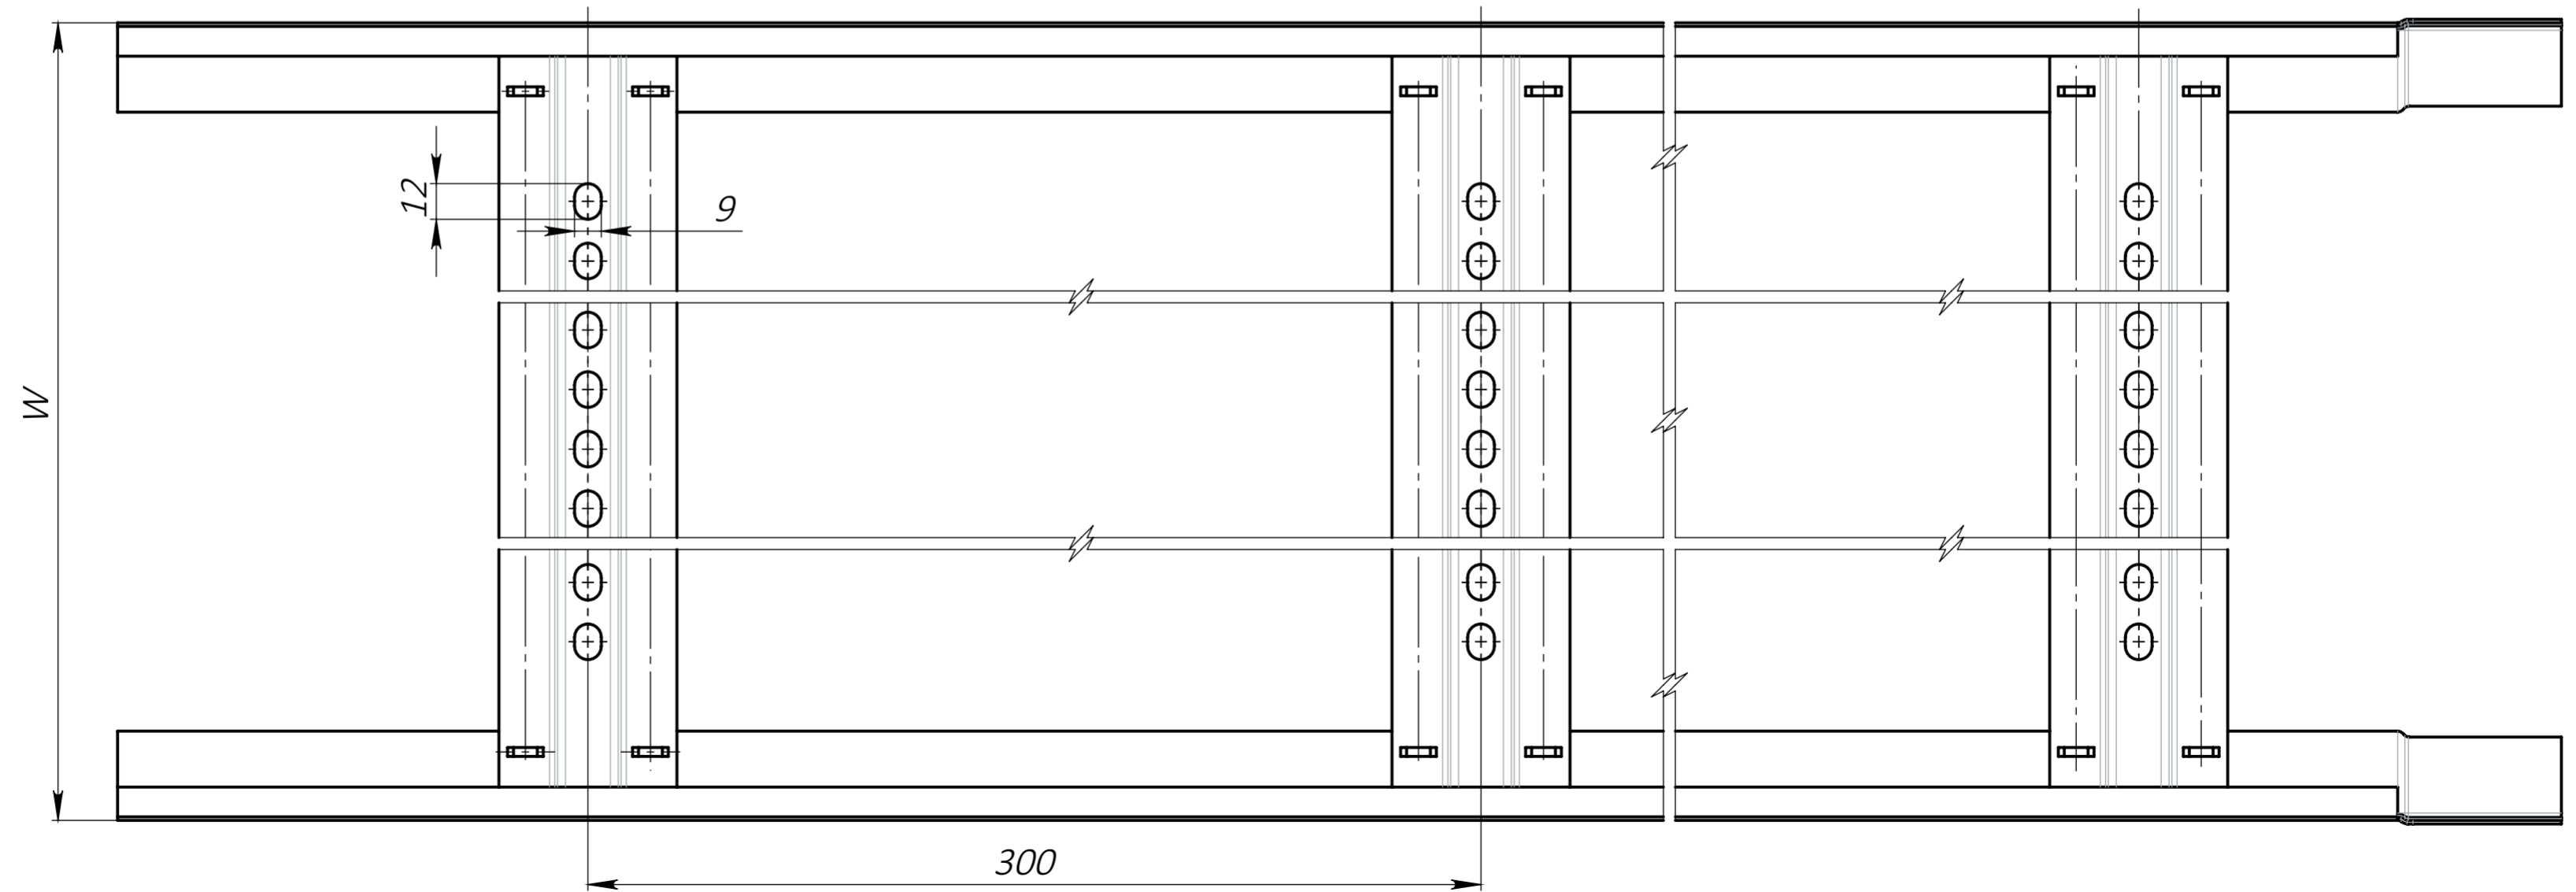


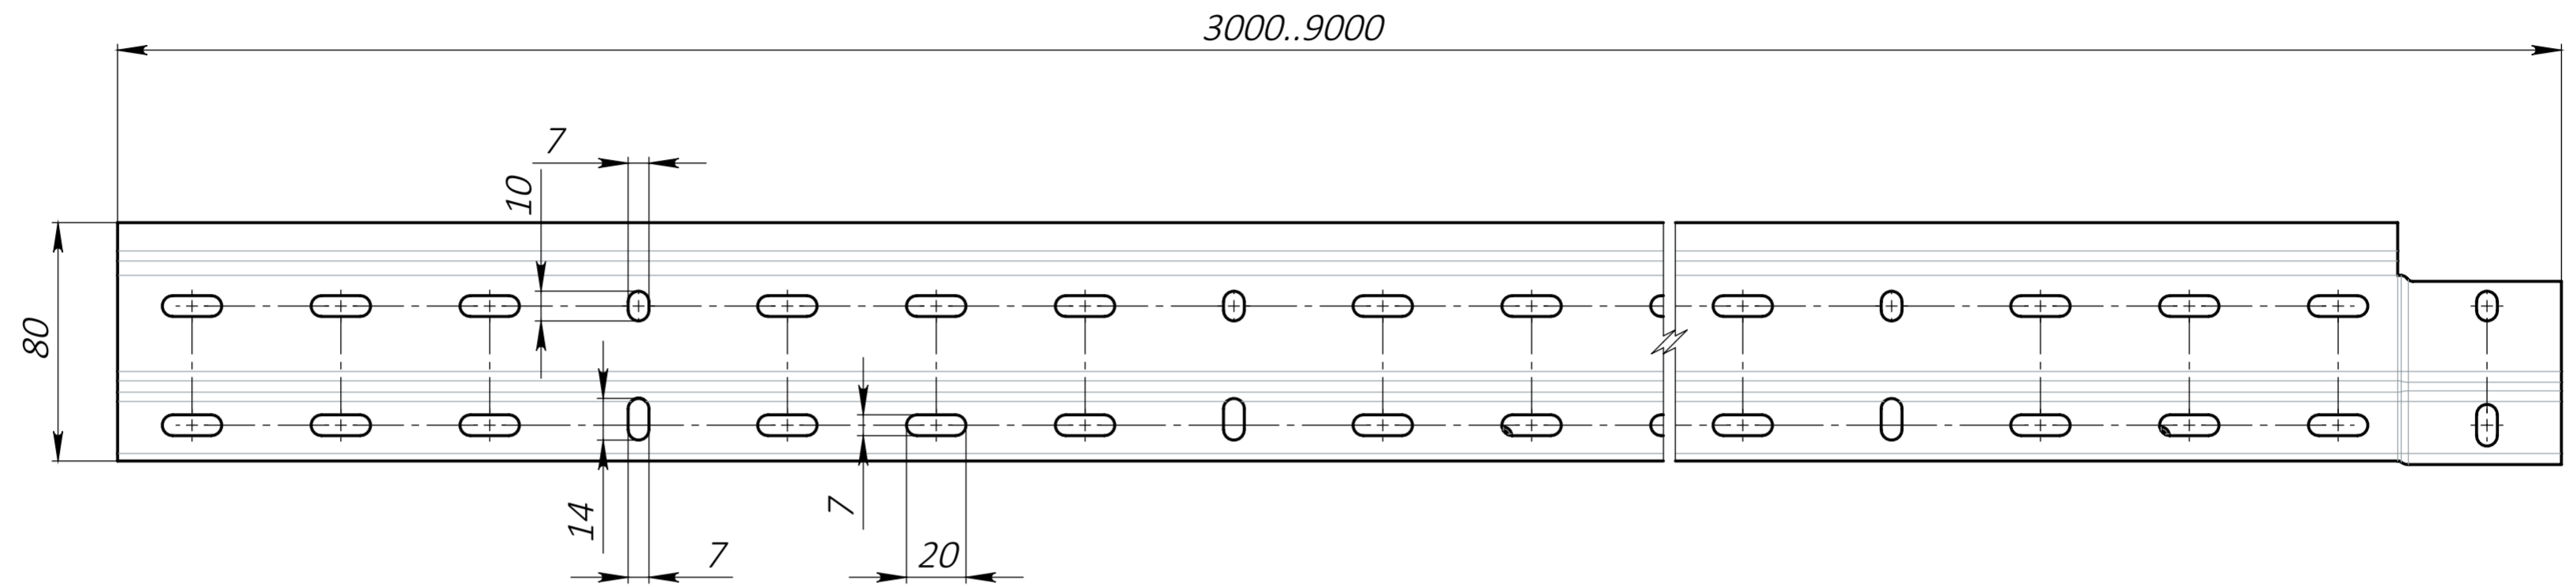


Наименование	W
Лоток лестничный LLSCT 200x80	200
Лоток лестничный LLSCT 300x80	300
Лоток лестничный LLSCT 400x80	400
Лоток лестничный LLSCT 500x80	500
Лоток лестничный LLSCT 600x80	600

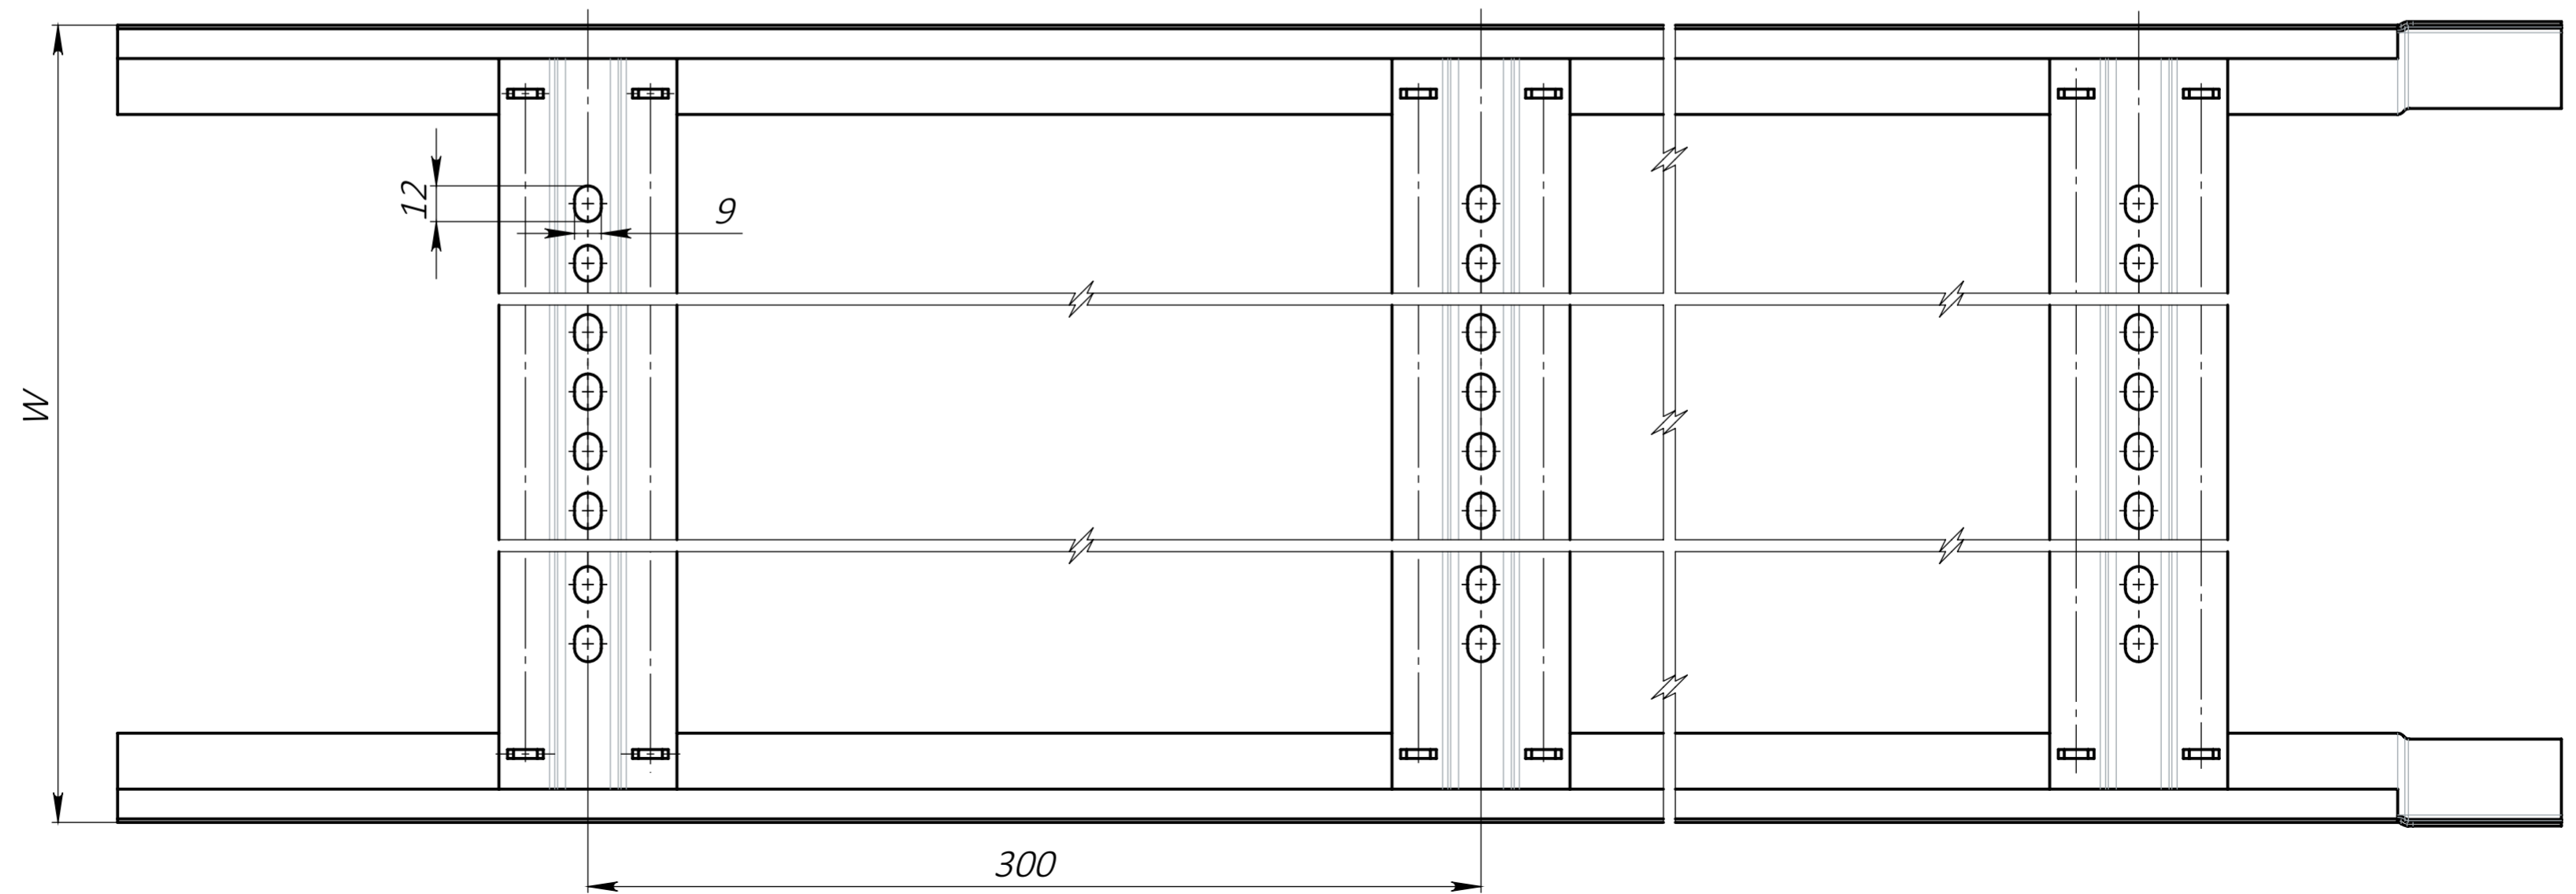


Наименование	W
Лоток лестничный LLST 200x100	200
Лоток лестничный LLST 300x100	300
Лоток лестничный LLST 400x100	400
Лоток лестничный LLST 500x100	500
Лоток лестничный LLST 600x100	600

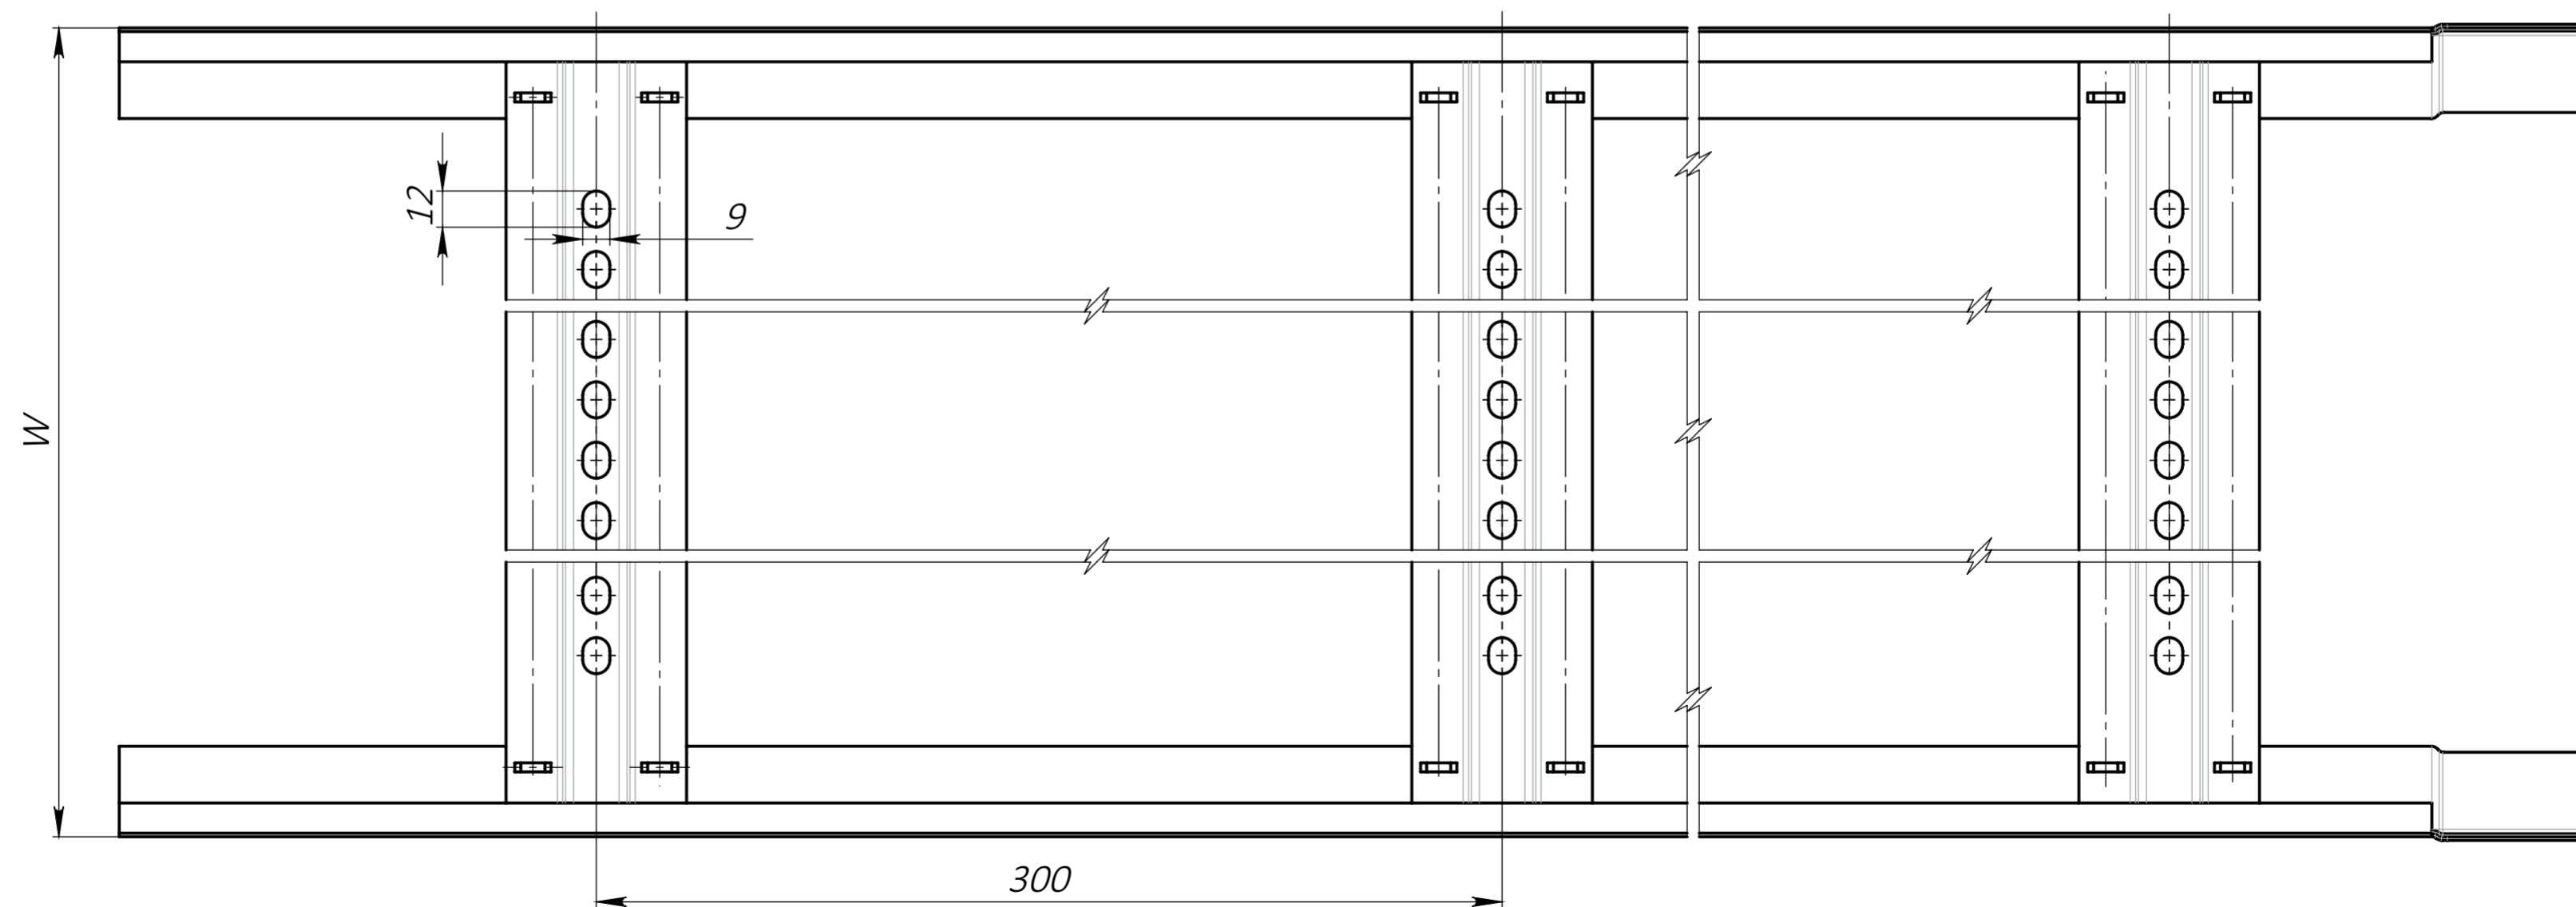
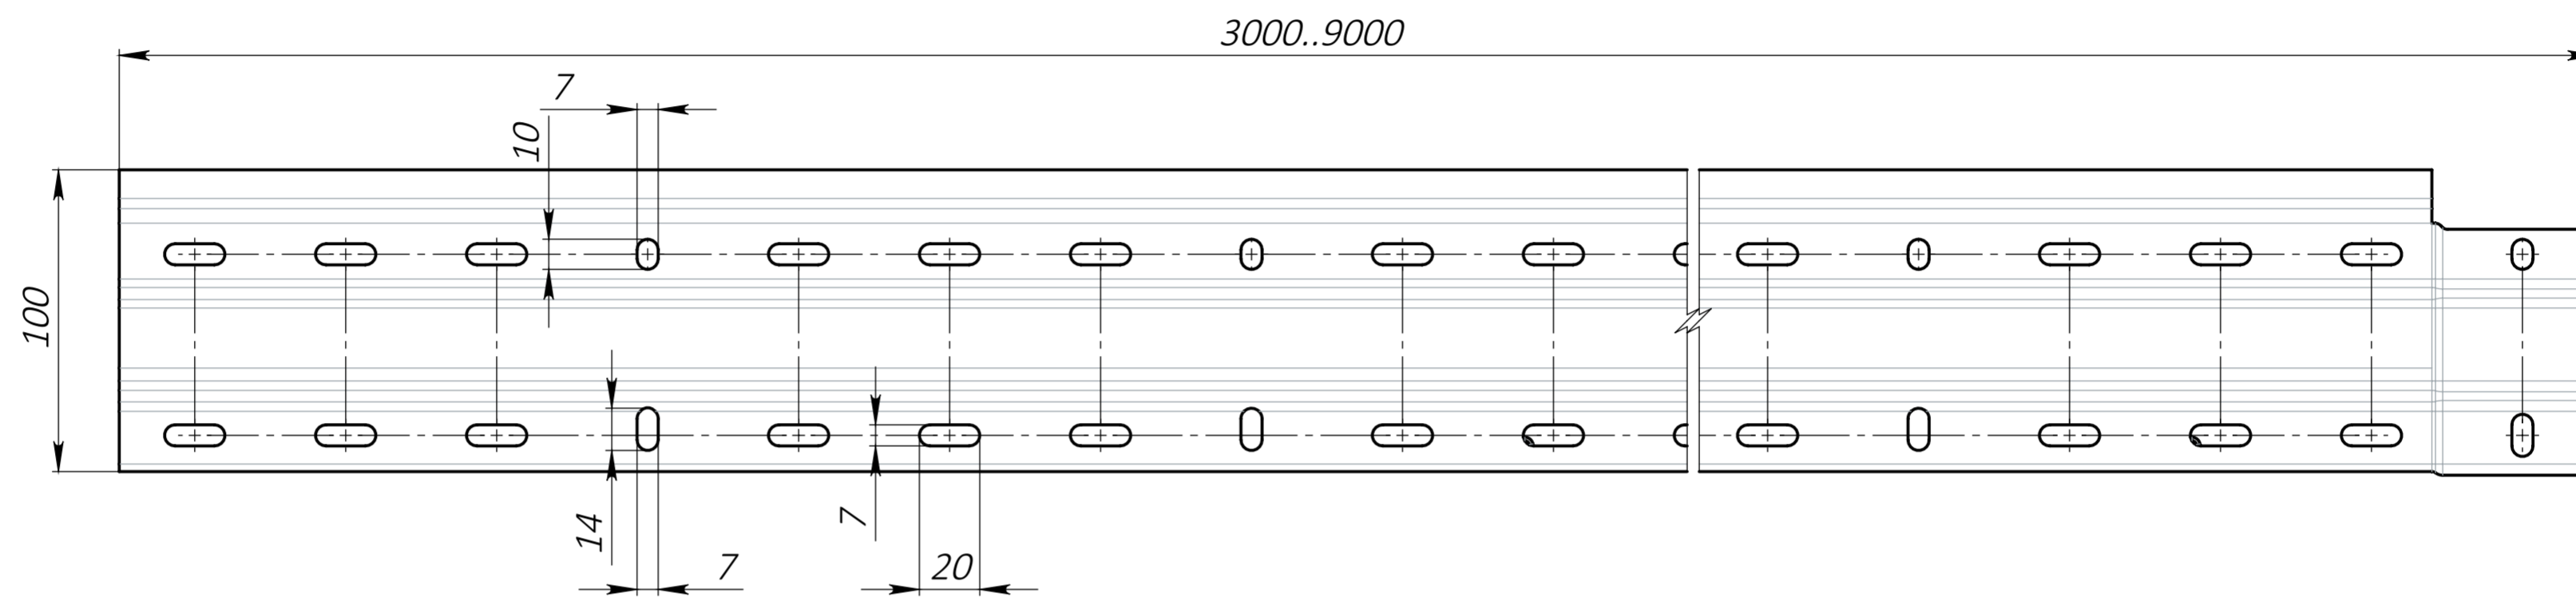


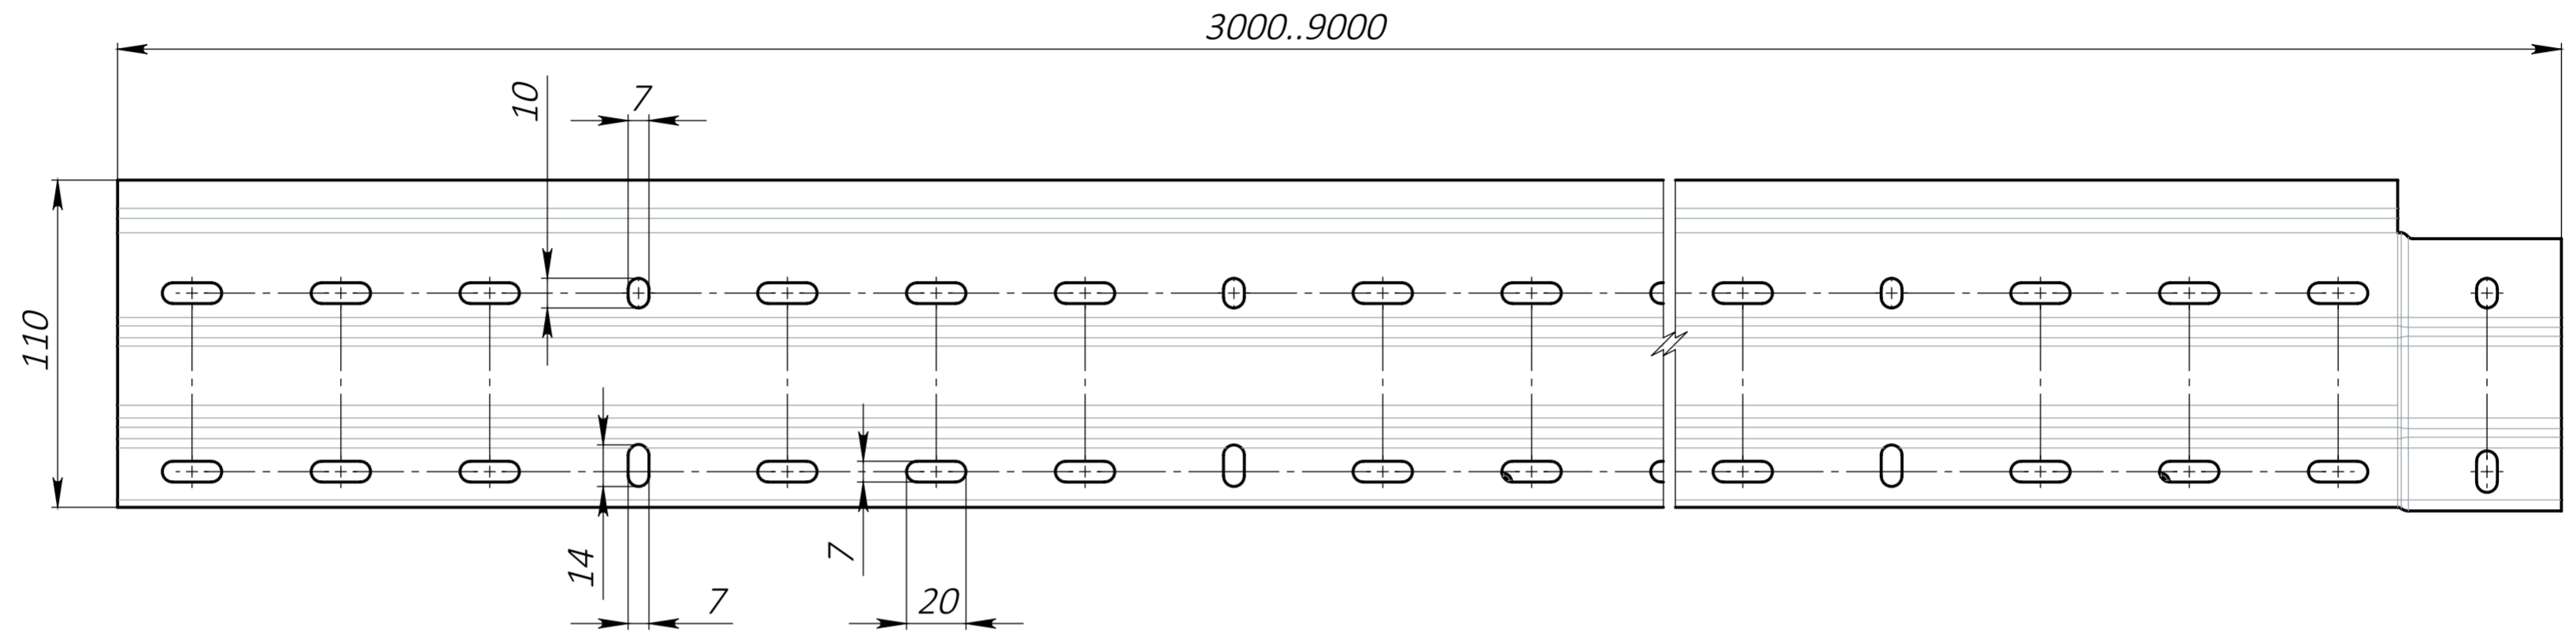

Наименование	W
Лоток лестничный LLST 200x110	200
Лоток лестничный LLST 300x110	300
Лоток лестничный LLST 400x110	400
Лоток лестничный LLST 500x110	500
Лоток лестничный LLST 600x110	600

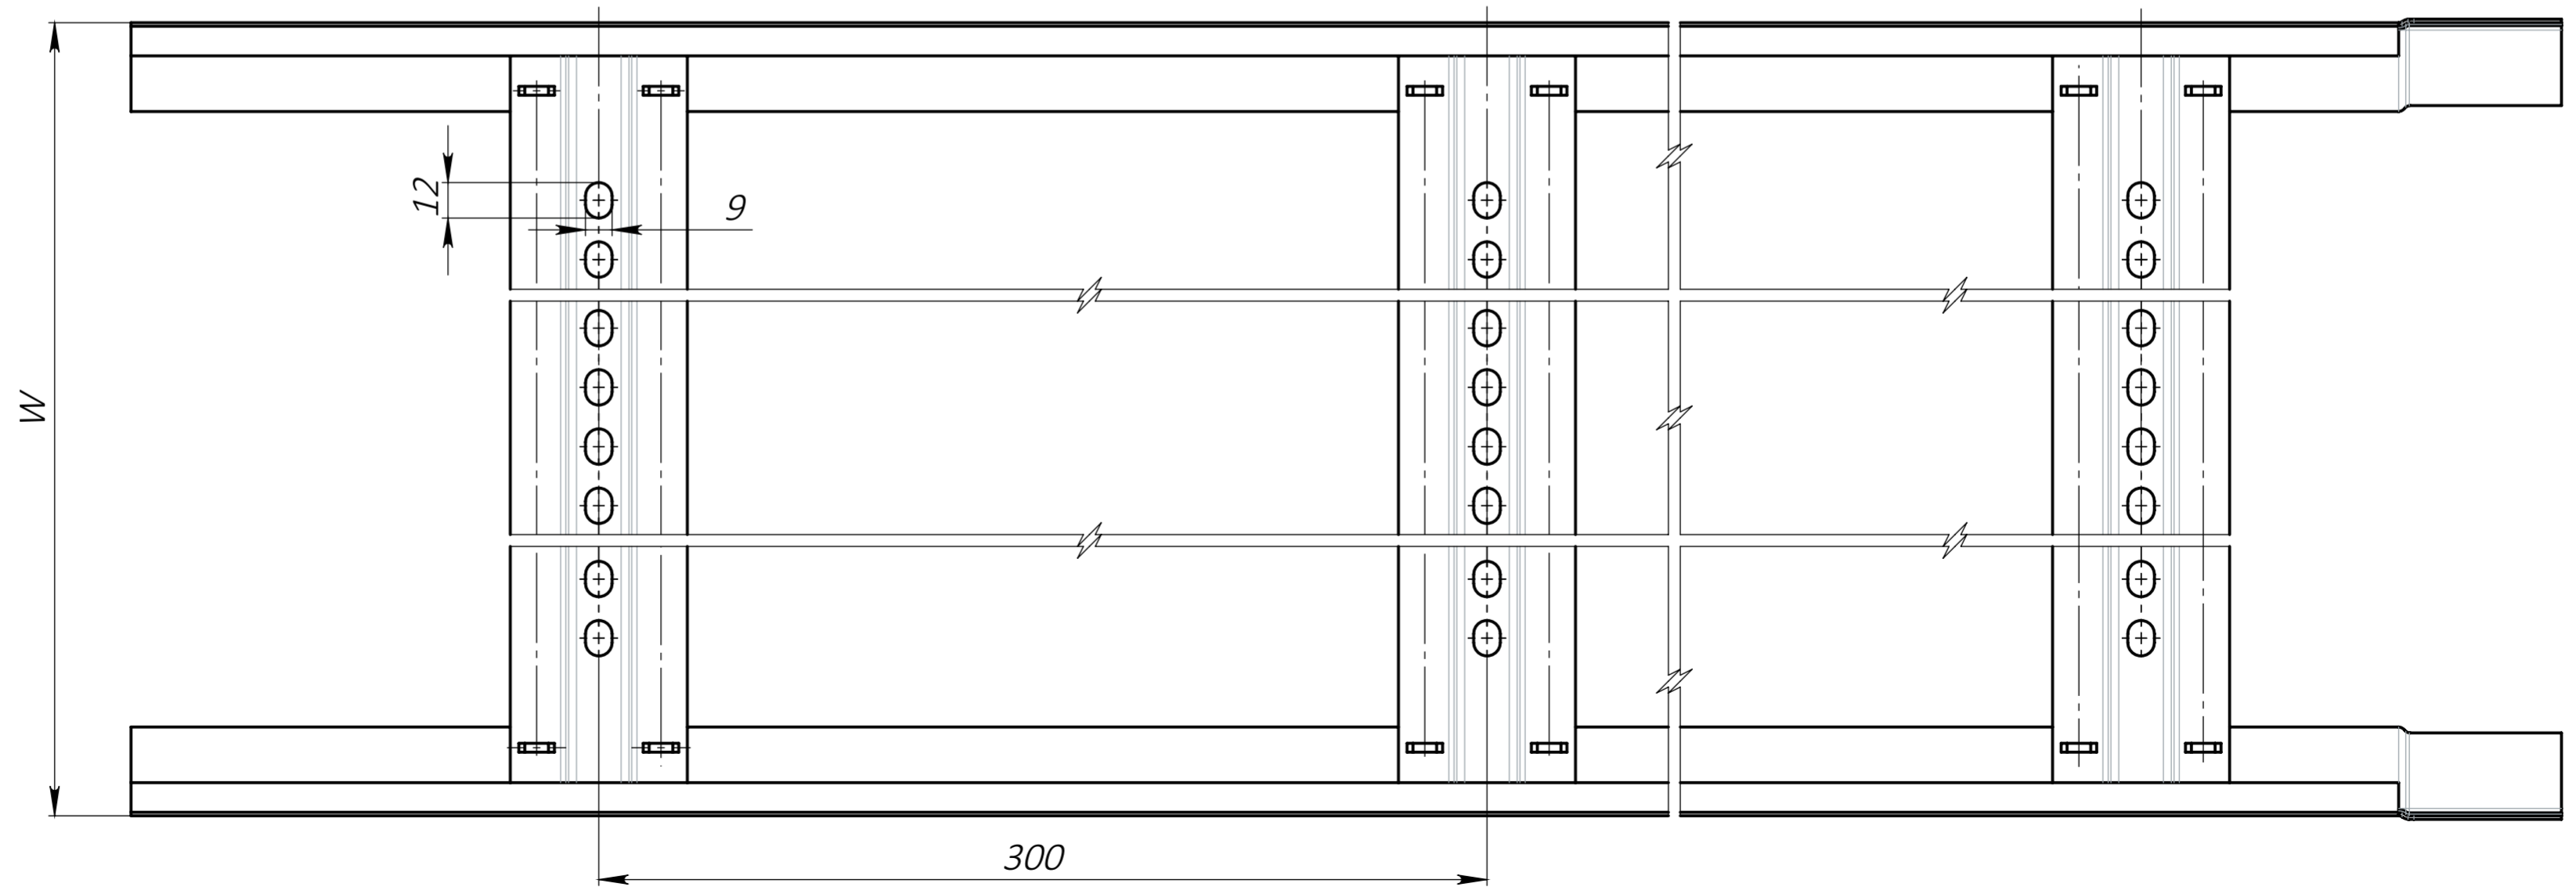

Наименование	W
Лоток лестничный LLST 200x150	200
Лоток лестничный LLST 300x150	300
Лоток лестничный LLST 400x150	400
Лоток лестничный LLST 500x150	500
Лоток лестничный LLST 600x150	600

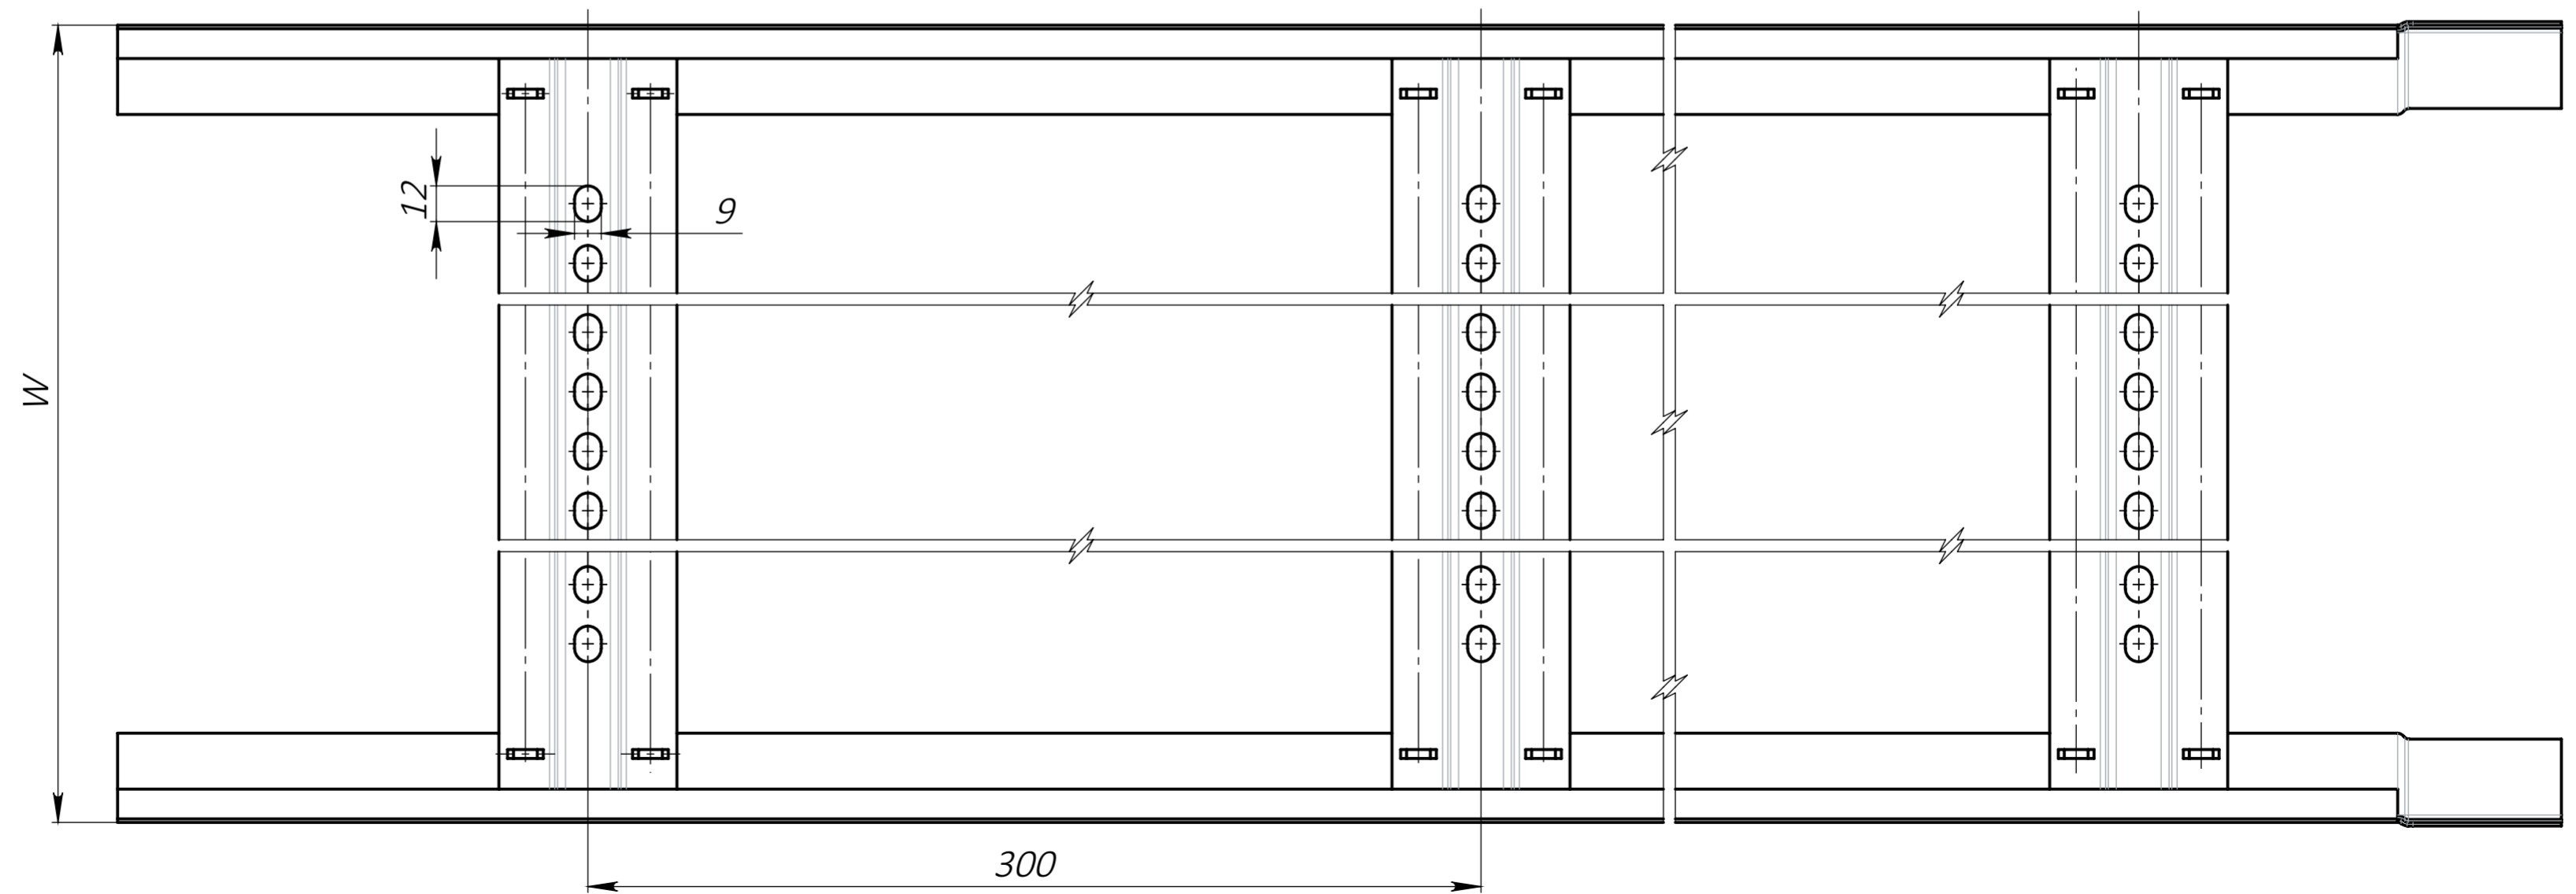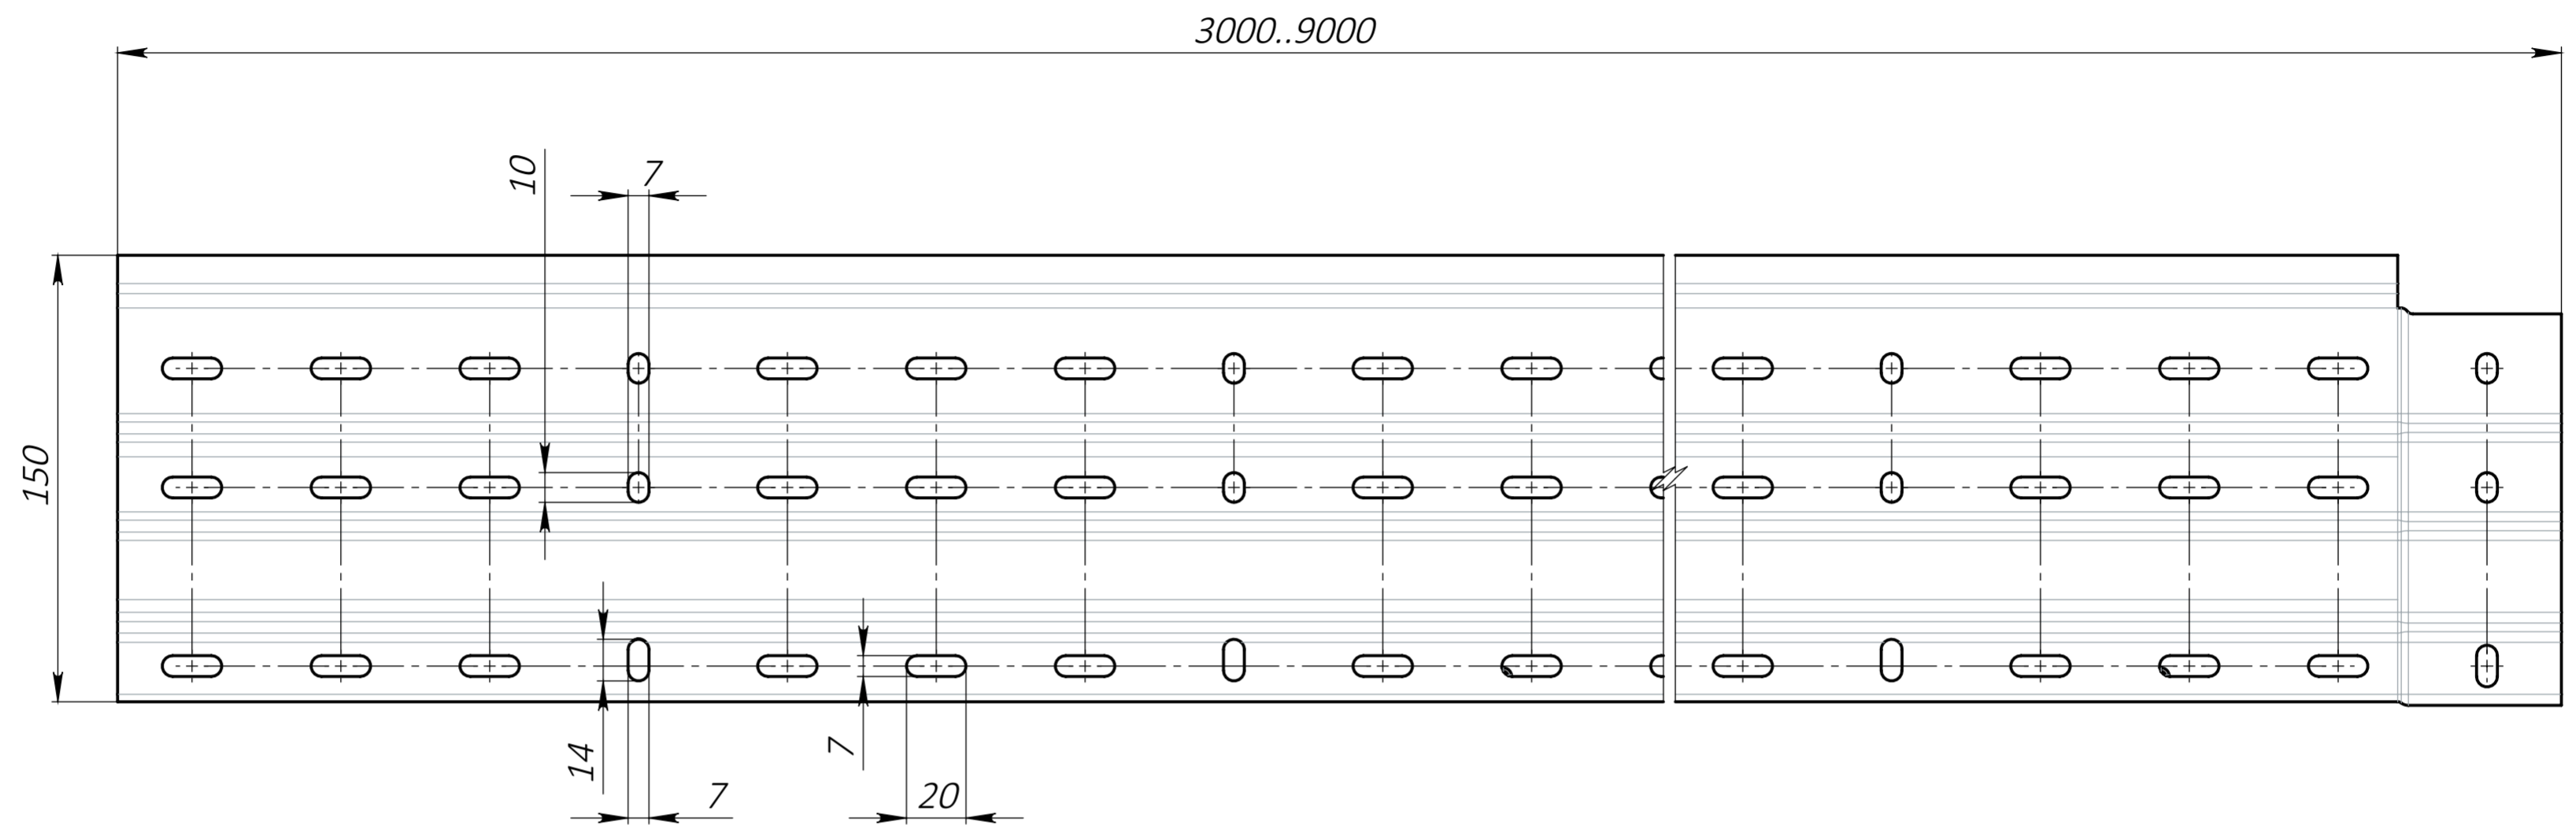

Наименование	W
Лоток лестничный LLST 200x200	200
Лоток лестничный LLST 300x200	300
Лоток лестничный LLST 400x200	400
Лоток лестничный LLST 500x200	500
Лоток лестничный LLST 600x200	600

